


SOTRA BRU

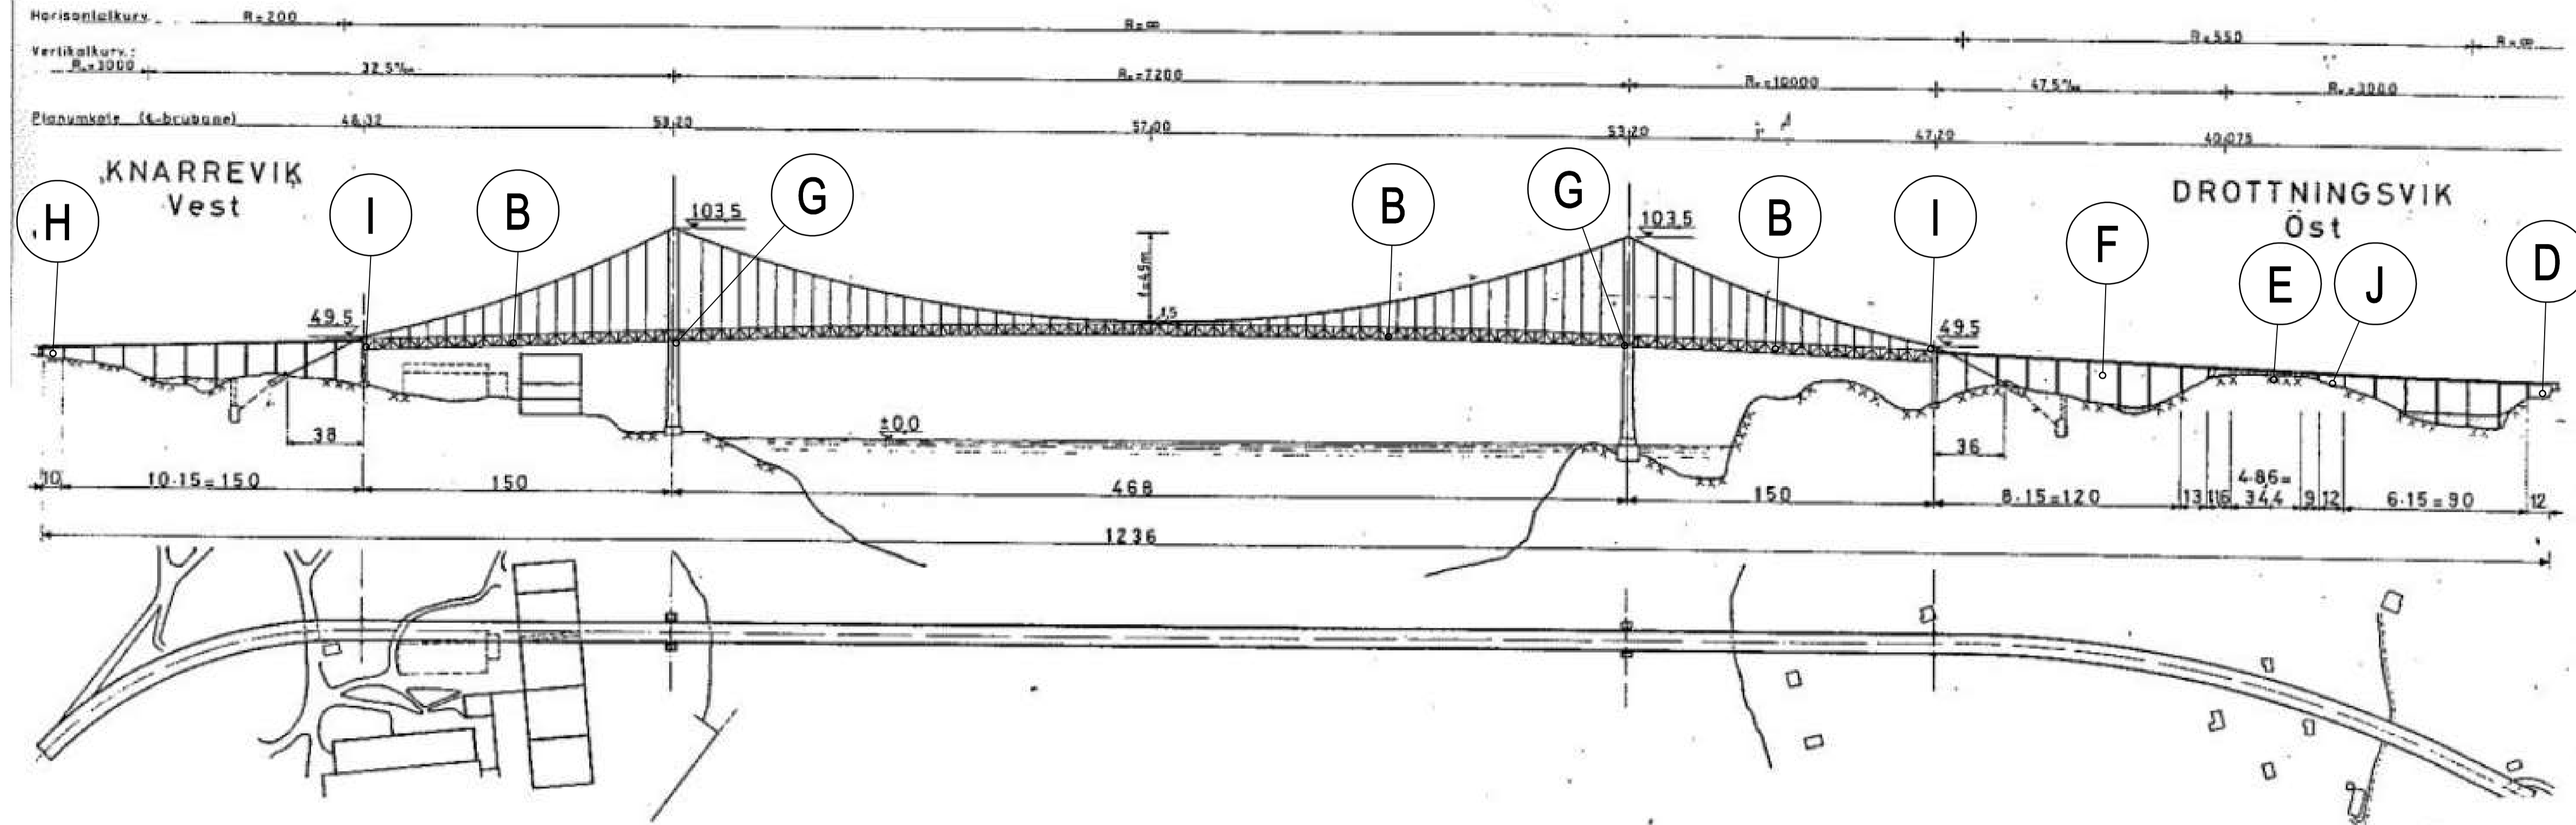

Målestokk transf. 1:3

Vedlegg V1

- D Overgang tunnel til bru.
- E Passasje fjellparti.
- F Kabel i bruas betongdel.
- G Passasje av ekspansjonssted stålbru.
- H Overgang bru til tunnel og mulig skjøtsted.
- B Kabel i stålbru.
- I Overgang betong til stålbru.
- J Mulig skjøtsted.

Rev.	Revision	Designed	Drafted	Approved	Date
Project					Scale
SOTRA BRU KABLING					1:500
Title					Drafted
OVERSIKTSTEGNING					þHS
					Designed
					JES
					Checked
					ABJ
					Approved
					RKG
					Date
					04.05.2015
Contractor					Replaces
BKK ARA Engineering					Drawing
Company's Drawing no.					Rev.
BKK-SOTBRO-001					A
Design responsible	Executing	Reason for publication	Sheet	Format	Document no.
				A1	
<small>This document is issued by means of a computerized system. The digitally stored original is electronically approved. The approved document has initials entered in the approved-field. A manual signature is not required.</small>					